

Commune : 030075
Caveirac

MODIFICATION DU PARCELLAIRE CADASTRAL

D'APRES UN EXTRAIT DU PLAN CADASTRAL (D)

Envoyé en préfecture le 20/12/2022

Reçu en préfecture le 20/12/2022 sur du document :

Publié le 26/12/2022

SLOW

ID : 030-213000755-20221219-DEL20221215_086-DE

Numéro d'ordre du document d'arpentage
Document vérifié et numéroté le
A
Par

Section : AD
Feuille(s) : 01
Qualité du plan : P4


Echelle d'origine : 1/1000
Echelle d'édition : 1/1000
Date de l'édition : 17/10/2020

CERTIFICATION
(Art. 25 du décret n° 55 471 du 30 avril 1955)
Le présent document, certifié par les propriétaires soussignés (3) a été établi (1) :
A - D'après les indications qu'ils ont fournies au bureau ;
B - En conformité d'un piquetage : effectué sur le terrain ;
C - D'après un plan d'arpentage ou de bornage, dont copie ci-jointe, dressé le 14.06.2022..... par M J.-C. CUBRY..... géomètre à NIMES.....
Les propriétaires déclarent avoir pris connaissance des informations portées au dos de la chemise 6463.
A .NIMES....., le 07.06.2022.....

Document dressé par
J.-C. CUBRY.....
à .NIMES.....
Date 14/06/2022.....
Signature :

(1) Rayer les mentions inutiles. La formule A n'est applicable que dans le cas d'une esquisse (plan rénové par voie de mise à jour), dans la formule B les propriétaires peuvent avoir effectué eux-mêmes le piquetage.
(2) Qualité de la personne agréée (géomètre expert, inspecteur, géomètre ou technicien retraité du cadastre, etc...)
(3) Préciser les noms et qualités du signataire s'il est différent du propriétaire (mandataire, avoué représentant qualifié de l'autorité expropriant).

DIVISION

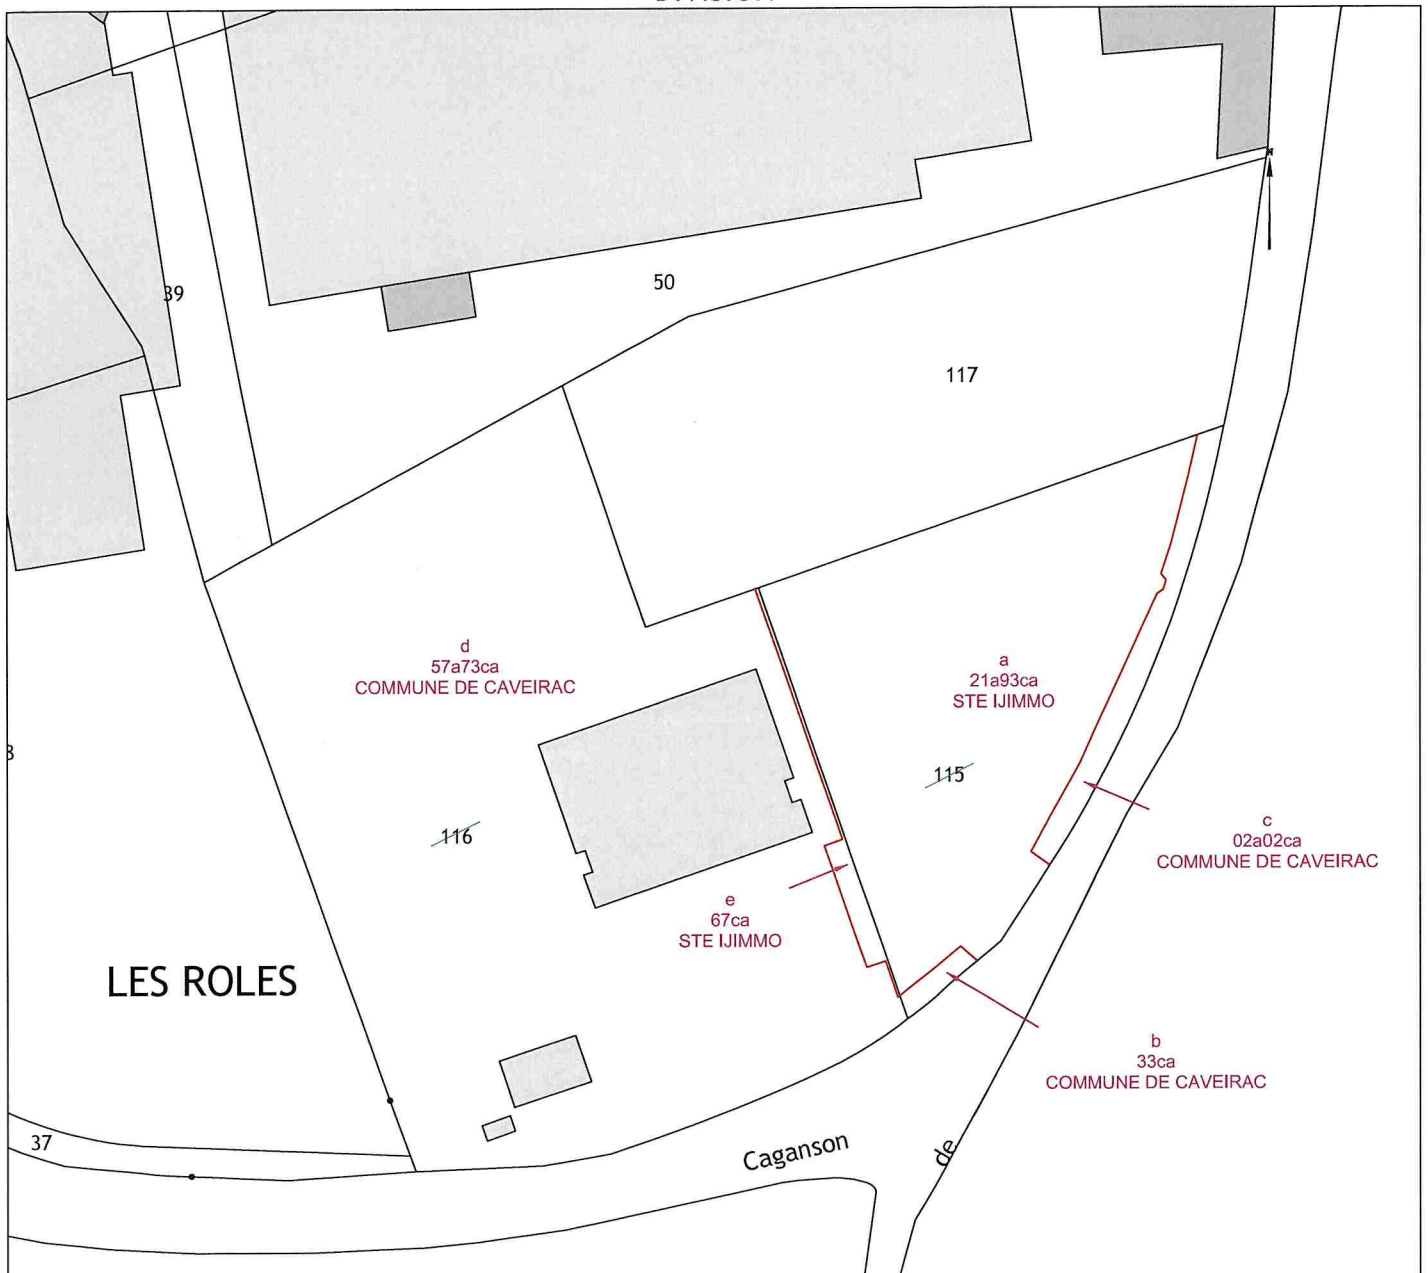

Commune de CAVEIRAC

Société IJIMMO