

La Grande Olivette

COMMUNE DE CAVEIRAC

Propriété sise : chemin de Vermaciel
Section AW n° 101, 102
Dossier : 22-1002
Date : 09/10/23

Plan Rétrocession

Maître d'ouvrage :
EMALIA
95 impasse des sources
30820 CAVEIRAC



Architecte :
CLN
546 Rue Etienne Lenoir
30900 Nîmes



Cabinet d'Ingénierie :
O.MAÏ
412 rue du 19 mars 1962
30670 AIGUES-VIVES



Géomètre-Expert :
RELIEF Ge
14 rue des Entrepreneurs
30420 CALVISSON



Envoyé en préfecture le 30/10/2023

Reçu en préfecture le 30/10/2023

Publié le 31/10/2023


ID : 030-213000755-20231030-DEL20231026_074-DE

Longueur voie : 550 m

Espaces verts

2 509 m²

Lots-espaces privés

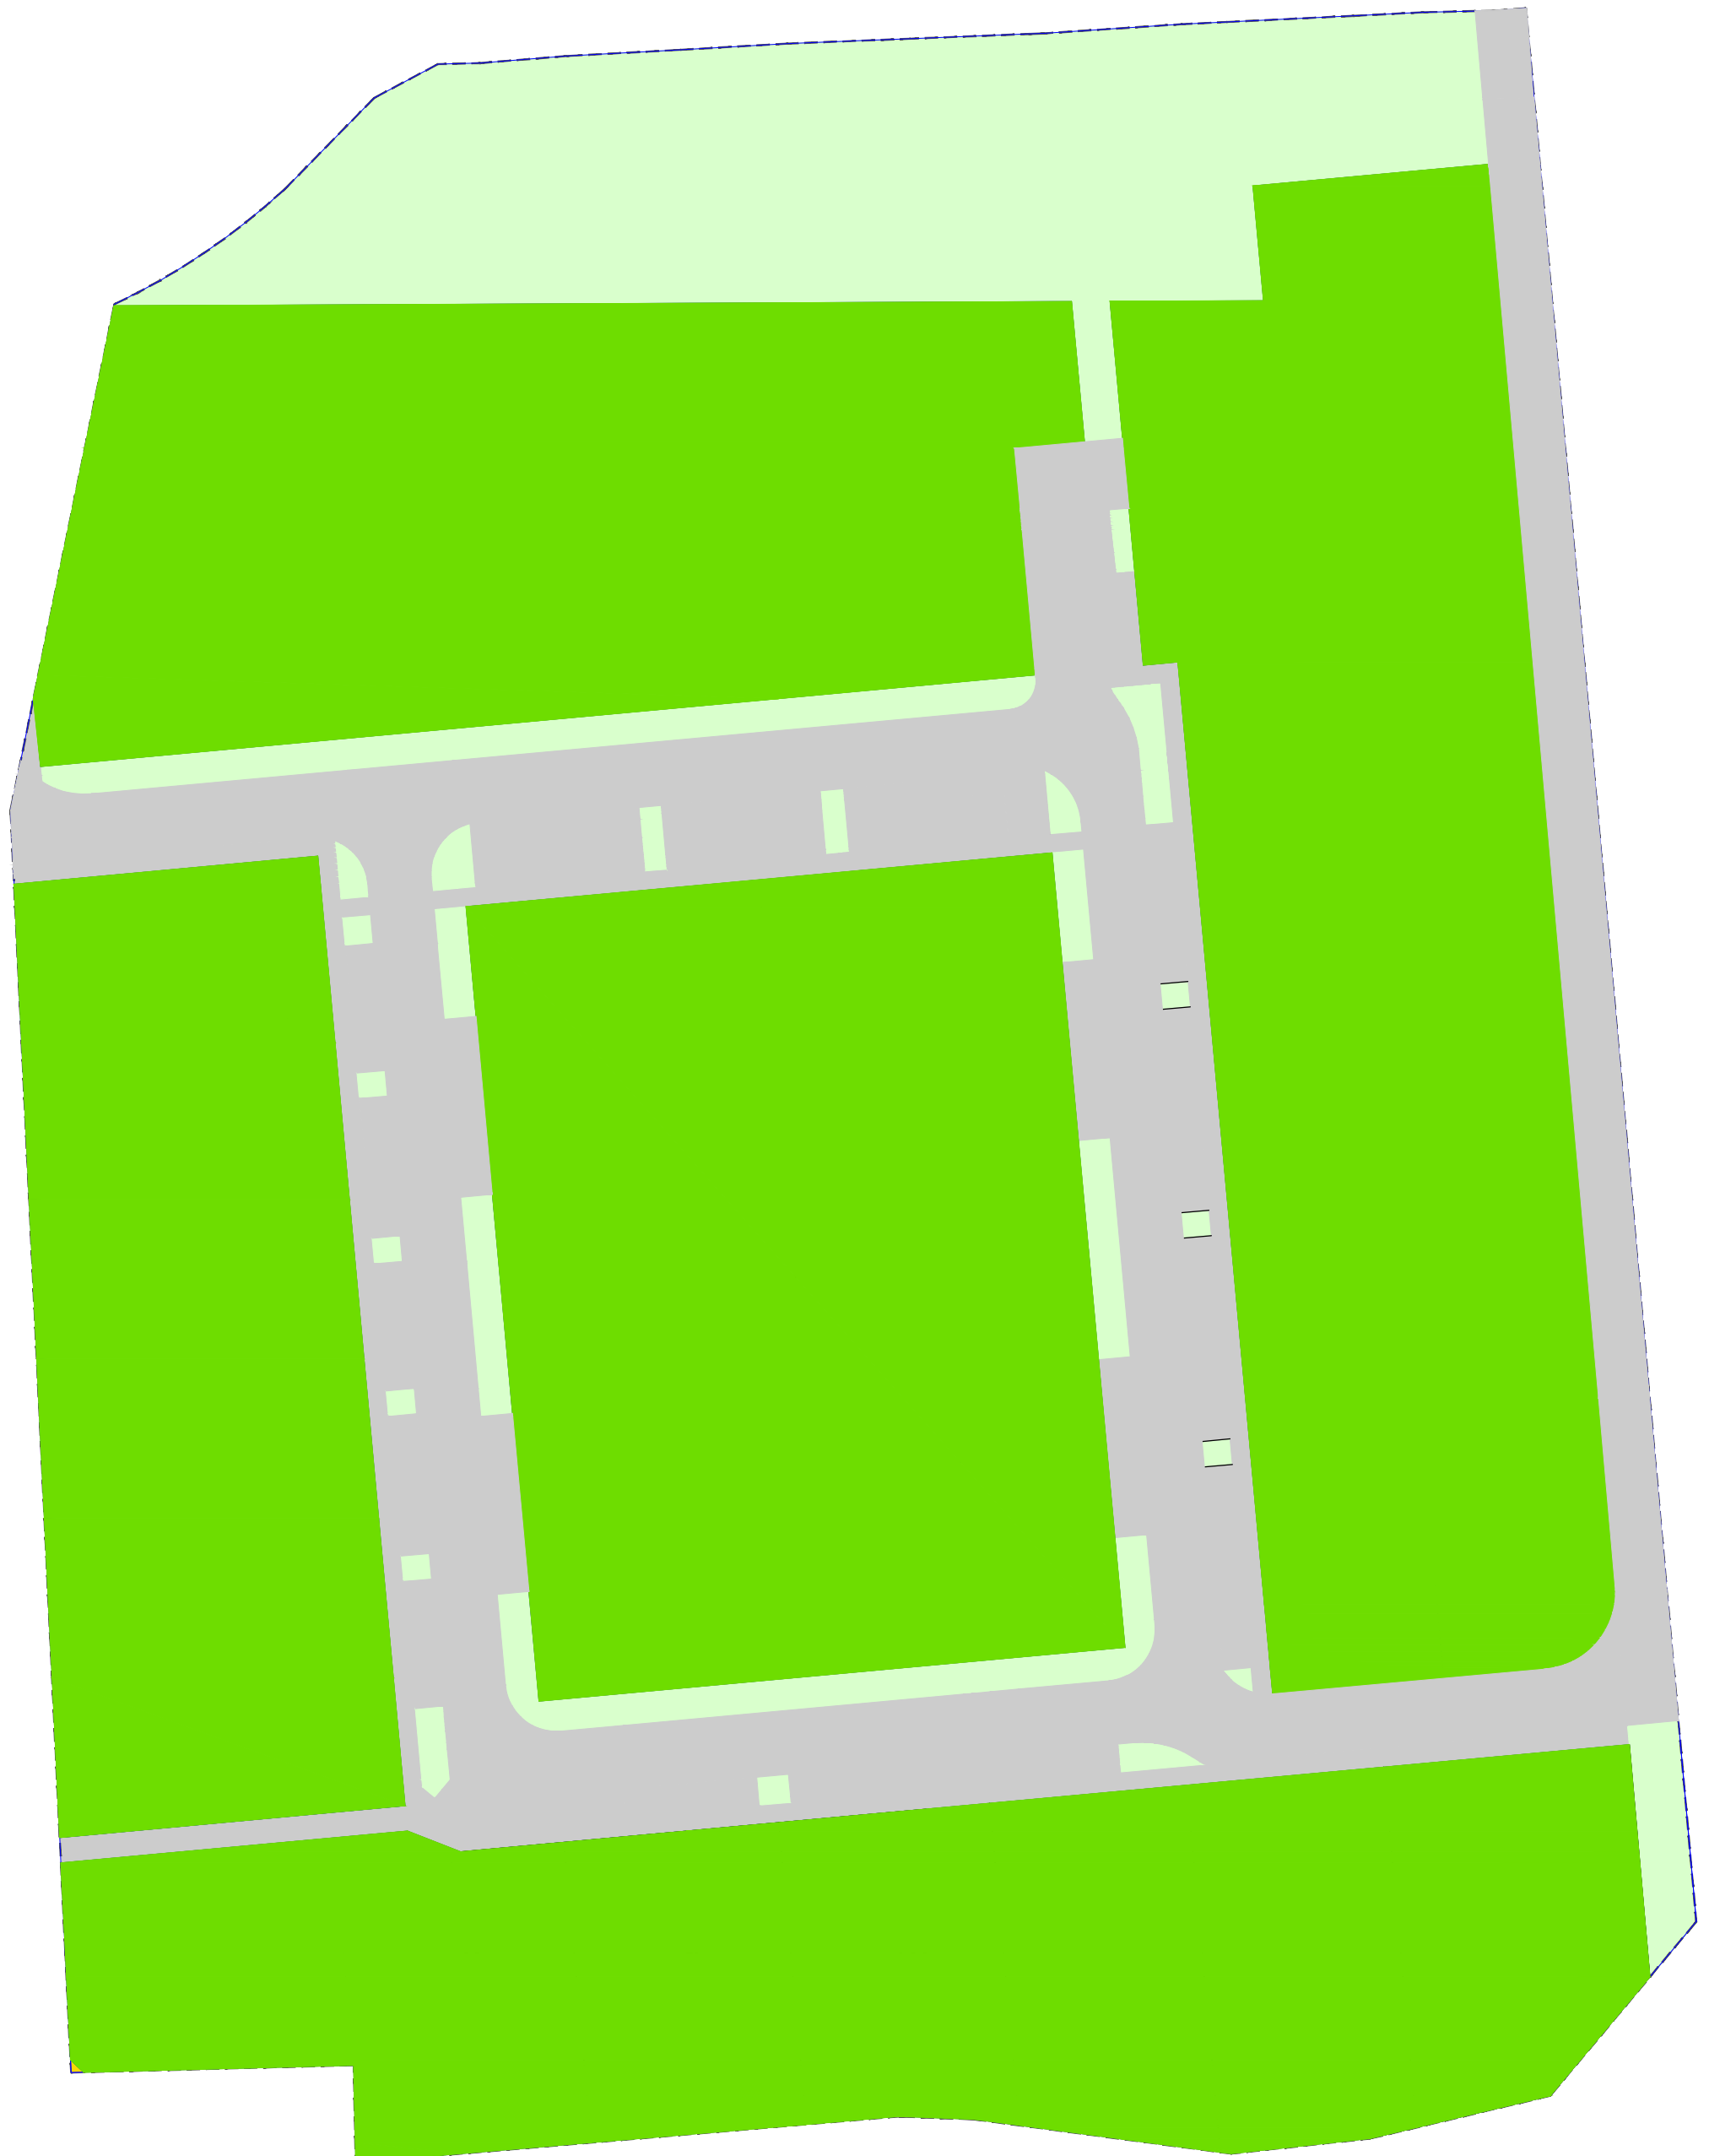

Echelle : 1/500

0 5m 10m 15m 20m 25m 30m 35m 40m 45m 50m