

### 1. ETAT DES DEPENSES ESTIMATIVES

#### Dépenses prévisionnelles

Travaux :	128 282,00 € HT	
Ingénierie :	12 000,00 € HT	
Coordination SPS :	1 000,00 € HT	
Autre :	20 000,00 € HT	
DAM :	1 500,00 € HT	
IC :	2 500,00 € HT	
<b>Total des dépenses prévisionnelles :</b>	<b>165 282,00 € HT</b>	<b>198 338,40 € TTC (TVA: 20%)</b>

### 2. ETAT DES AIDES POTENTIELLEMENT ATTRIBUABLES SOUS RESERVE DE DÉCISION D'ATTRIBUTION

Programme	Travaux HT subventionnés	Subvention		Participation Collectivité
Article 8 2024 [DIP1]	150 000,00 €	SMEG	30,00 % 45 000,00 €	45 000,00 €
		ENEDIS	40,00 % 60 000,00 €	
<i>Hors subvention</i>	15 282,00 €			15 282,00 €
	<b>165 282,00 €</b>		<b>105 000,00 €</b>	<b>60 282,00 €</b>

### 3. ETAT ESTIMATIF DE LA PARTICIPATION DE LA COLLECTIVITÉ

La participation estimative de la collectivité aux travaux comprend l'application d'une participation aux investissements de 5 % du montant HT, suivant les délibérations du Conseil Syndical du 12 Novembre 2012 et du 17 Mars 2014.

Participation de la collectivité aux travaux :	60 282,00 €
Participation aux frais d'investissement (165 282,00 x 5%) :	8 264,10 €
<b>Participation estimative totale de la collectivité à verser au syndicat :</b>	<b>68 546,10 €</b>

### 4. ESTIMATION DES VERSEMENTS DE LA PARTICIPATION DE LA COLLECTIVITÉ

Acompte N° 1 de 50% :	34 000,00 €
Acompte N° 2 et solde :	34 546,10 €
<b>TOTAL</b>	<b>68 546,10 €</b>

A CAVEIRAC, le

Pour la collectivité :  
 CAVEIRAC  
 le Maire, **Jean-Luc CHAILAN**

A NIMES, le 06/11/2023

Le Vice-Président  
**Patrick DE GONZAGA**

MÉTRÉ ESTIMATIF PRÉLIMINAIRE

CAVEIRAC - SECTEUR 06

D103 Rt. de Clarensac - Dissimulation des réseaux BT - Coord. RH & Voirie

Code	Description	U.	Qte	Prix U.	Total HT
1200	Elagages d'arbres	H	4,00	100,00 €	400,00 €
1300	Alternat par feux tricolores	J	15,00	55,00 €	825,00 €
1400	Panneaux d'identification de chantier de dissimulation fixés sur toulousaine	U	1,00	125,00 €	125,00 €
1600	Mises en place du panneau mobile d'information de chantier SMEG	U	1,00	39,00 €	39,00 €
2002	Fouille pour localisation de réseau en phase chantier	F	6,00	350,00 €	2 100,00 €
2103	Tranchée 0,30 m et épaulements - Fiche 3 (tranchée sous chaussée départementale réseau N3, N4: 1500<t<7500 veh/jour)	ML	55,00	85,00 €	4 675,00 €
2108	Tranchée 0,40 m et épaulements - Fiche 3 (tranchée sous chaussée départementale réseau N3, N4: 1500<t<7500 veh/jour)	ML	275,00	95,00 €	26 125,00 €
2301	Tranchée 0,30 m sans réfection provisoire ni définitive	ML	220,00	41,00 €	9 020,00 €
2302	Tranchée 0,40 m sans réfection provisoire ni définitive	ML	80,00	55,00 €	4 400,00 €
2701	Dépose et repose bordures trottoirs de tous types	ML	10,00	33,00 €	330,00 €
2703	Terrassement manuel en terrain privé	ML	40,00	69,00 €	2 760,00 €
2704	Plus-value pour terrassement en terrain dur	M3	121,00	67,00 €	8 107,00 €
2712	Terrassement supplémentaire	M3	10,00	47,00 €	470,00 €
2714	Evacuation de déblais en décharge	M3	242,00	17,00 €	4 114,00 €
2715	Contrôle de compactage	1/2 J	1,00	500,00 €	500,00 €
2802	Réfection provisoire de tranchée en bicouche voies communales et chemins ruraux	M2	98,00	18,00 €	1 764,00 €
2811	Réfection de revêtement en enrobé pour tranchée 30 cm	ML	220,00	25,00 €	5 500,00 €
2812	Réfection de revêtement en enrobé pour tranchée 40 cm	ML	80,00	31,00 €	2 480,00 €
2815	Réfection en pavés autobloquant, ou en dallage	M2	10,00	110,00 €	1 100,00 €
2816	Réfection de chaussée ou trottoir en béton	M2	10,00	75,00 €	750,00 €
2817	Réfection de trottoir en béton désactivé	M2	10,00	161,00 €	1 610,00 €
2901	Béton de propreté (B 20)	M3	2,00	243,00 €	486,00 €
2902	Béton de fondation (B 25)	M3	1,00	299,00 €	299,00 €
3010	Mise à jour Plans Carto 200	ML	365,00	2,40 €	876,00 €
3014	Rapport de visite d'huissier	U	1,00	750,00 €	750,00 €
3020	Dossier d'exécution des travaux	U	1,00	250,00 €	250,00 €
3021	Installation de chantier	U	1,00	500,00 €	500,00 €
3022	Démarche pour coupure HTA et BT	U	1,00	300,00 €	300,00 €
3023	Dossier de mise sous tension pour ENEDIS	U	1,00	55,00 €	55,00 €

MÉTRÉ ESTIMATIF PRÉLIMINAIRE

CAVEIRAC - SECTEUR 06

D103 Rt. de Clarensac - Dissimulation des réseaux BT - Coord. RH & Voirie

Code	Description	U.	Qte	Prix U.	Total HT
3024	Dossier de récolement du maître d'ouvrage	U	1,00	36,00 €	36,00 €
3025	Dossier de récolement du maître d'œuvre	U	1,00	36,00 €	36,00 €
3026	Dossier de récolement du coordonnateur sécurité protection de la santé	U	1,00	27,00 €	27,00 €
3027	Dossier de récolement pour services gestionnaires de la voirie	U	1,00	27,00 €	27,00 €
3032	Etablissement du plan conforme à execution	U	1,00	375,00 €	375,00 €
3108	Poteau B.A classe D 10 mètres 12,5 kN	U	2,00	1 089,00 €	2 178,00 €
3242	Plus-value pour pose ou dépose de poteau inaccessible par engins	U	1,00	950,00 €	950,00 €
3340	Câble branchement torsadé posé sur façade 4 x 25	ML	60,00	15,00 €	900,00 €
3342	Peinture des câbles torsadés	ML	60,00	6,50 €	390,00 €
3347	Embout thermo rétractable pour extrémité toutes sections	U	14,00	50,00 €	700,00 €
3349	Shunt	U	2,00	234,00 €	468,00 €
3351	Reprise de branchement aérien 4 conducteurs	U	10,00	110,00 €	1 100,00 €
3401	Mise à la terre	U	7,00	165,00 €	1 155,00 €
3503	Fourreau annelé Ø 75	ML	385,00	4,50 €	1 732,50 €
3504	Fourreau annelé Ø 110	ML	225,00	5,70 €	1 282,50 €
3505	Fourreau annelé Ø 160	ML	205,00	6,80 €	1 394,00 €
3605	Câble BTS 3 x 150 mm <sup>2</sup> + 1 x 70 mm <sup>2</sup>	ML	220,00	23,00 €	5 060,00 €
3606	Câble BTS 3 x 240 mm <sup>2</sup> + 1 x 95 mm <sup>2</sup>	ML	200,00	29,00 €	5 800,00 €
3608	Câble BTS 4 x 35 mm <sup>2</sup>	ML	380,00	11,00 €	4 180,00 €
3705	Socle et grille RMBT 9 directions, 12 plages	U	7,00	935,00 €	6 545,00 €
3712	Enveloppe béton double haute (70 x 140)	U	5,00	196,00 €	980,00 €
3714	Encastrement enveloppe béton double haute	U	5,00	450,00 €	2 250,00 €
3715	Plus-value pour reconstitution d'un bandeau d'enduit	U	3,00	75,00 €	225,00 €
3716	Plus-value pour reconstruction d'un mur de pierre en grand appareil	U	2,00	129,00 €	258,00 €
3728	Descente aéro-souterraine BT	U	5,00	355,00 €	1 775,00 €
3732	Reprise de branchement souterrain 4 conducteurs y compris dépose	U	7,00	180,00 €	1 260,00 €
3733	Création de coffret équipé pour compteur type "tarif bleu"	U	6,00	250,00 €	1 500,00 €
3740	Plus-value Fourniture et pose grille électrique dans une enveloppe existante	U	2,00	160,00 €	320,00 €
3741	Rabattement de câble existant dans une grille de raccordement	U	3,00	290,00 €	870,00 €
3907	Dépose support bois	U	3,00	105,00 €	315,00 €

MÉTRÉ ESTIMATIF PRÉLIMINAIRE

CAVEIRAC - SECTEUR 06

D103 Rt. de Clarensac - Dissimulation des réseaux BT - Coord. RH & Voirie



Code	Description	U.	Qte	Prix U.	Total HT
3908	Dépose support béton	U	8,00	205,00 €	1 640,00 €
3912	Plus-value pour transport de support en décharge y compris frais de décharge	U	3,00	37,00 €	111,00 €
3913	Plus-value pour transport sur site de destruction ou de recyclage d'un support béton	U	8,00	47,00 €	376,00 €
3919	Dépose d'un câble de réseau torsadé sur poteau	ML	680,00	1,70 €	1 156,00 €
3932	Dépose d'un coffret BT ou EP et remise en état des lieux	U	1,00	200,00 €	200,00 €
<b>Total HT :</b>					<b>128 282,00 €</b>
Montant rabais (0) :					0 €
Ingénierie :					12 000,00 €
ENEDIS :					0 €
Coordination SPS :					1 000,00 €
Divers :					20 000,00 €
CTO :					0 €
DAM :					1 500,00 €
IC :					2 500,00 €
<b>Total net HT :</b>					<b>165 282,00 €</b>
TVA (20,00 %) :					33 056,40 €
<b>Total TTC :</b>					<b>198 338,40 €</b>

FICHE TECHNIQUE

CAVEIRAC - SECTEUR 06

D103 Rt. de Clarensac - Dissimulation des réseaux BT - Coord. RH & Voirie

Code	Description	U.	Qte
<b>DIPI Electricité</b>			
1107	Longueur BTA-Torsadé déposé	m	680
1115	Longueur BTA-Souterrain posé	m	420
1116	Nombre de branchements	u	17

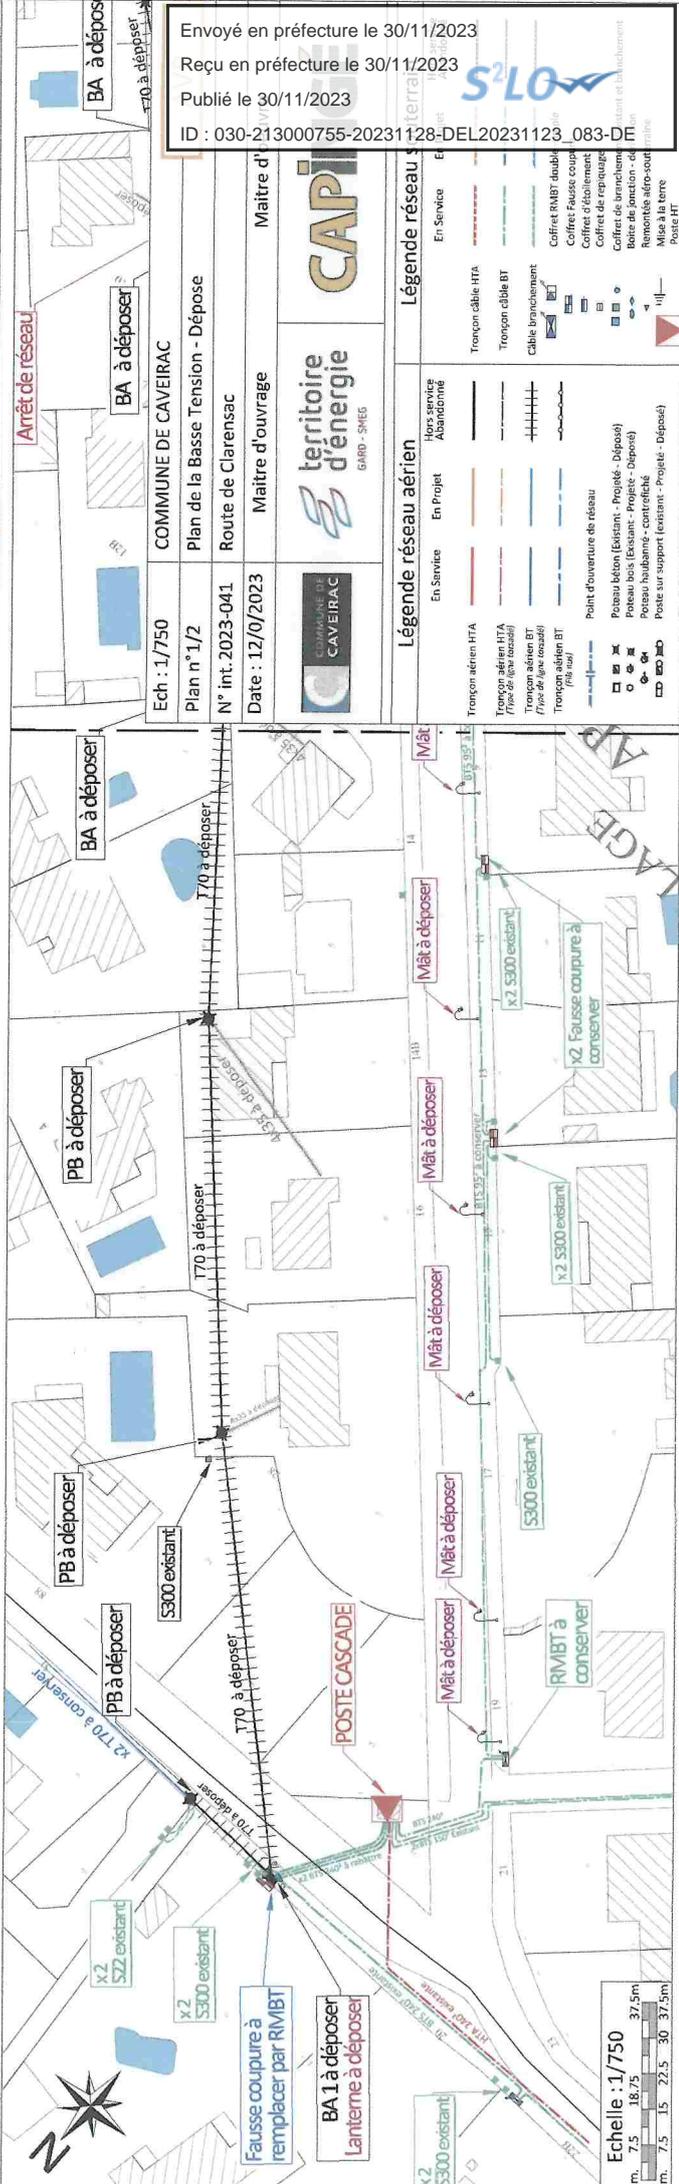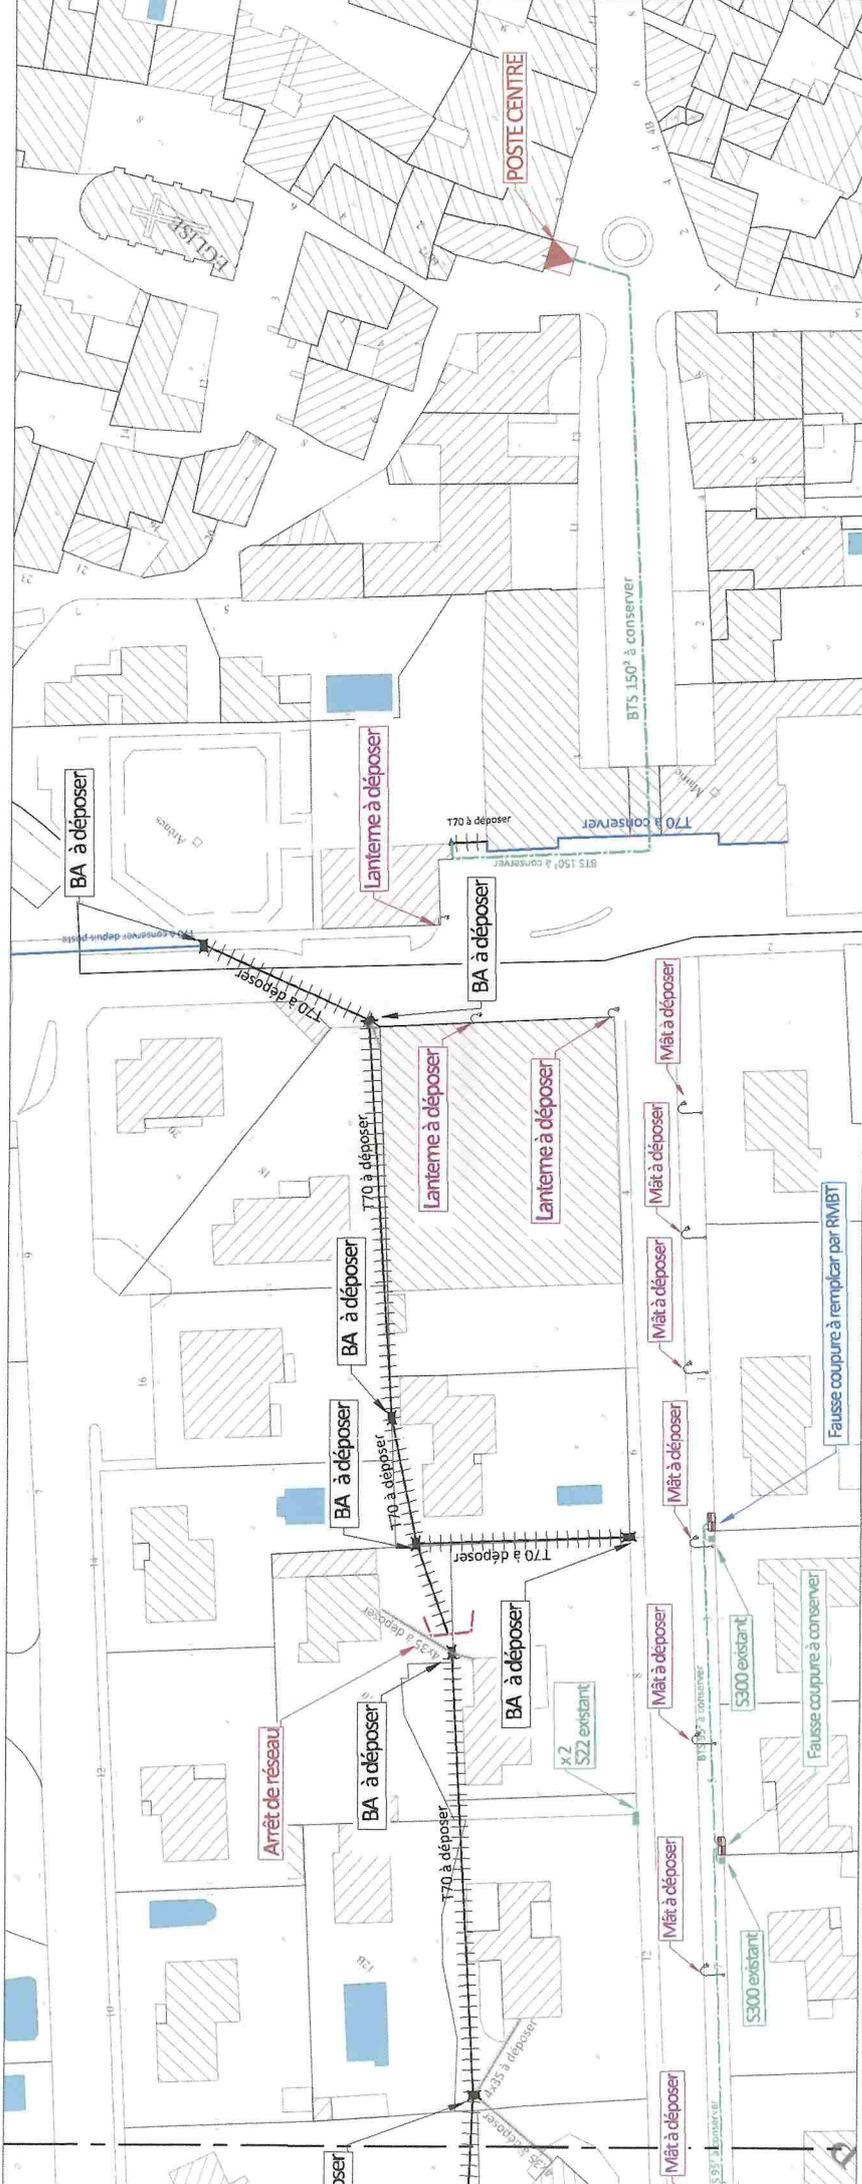

Ech : 1/750  
 Plan n° 1/2  
 N° int. 2023-041  
 Date : 12/0/2023

COMMUNE DE CAVEIRAC  
 Plan de la Basse Tension - Dépose  
 Route de Clarensac

Maitre d'ouvrage  
**territoire d'énergie**  
 GARD - SMOG

Maitre d'œuvre  
**CAPIT**

Légende réseau aérien	
En Service	Tronçon aérien HTA
En Service	Tronçon aérien HTA (Pylône de (existant))
En Service	Tronçon aérien HTA (Pylône de (projet))
En Service	Tronçon aérien BT (Pylône)
En Service	Tronçon aérien BT (Pylône)
En Service	Point d'ouverture de réseau
En Service	Poteau béton (Existant - Projeté - Déposé)
En Service	Poteau bois (Existant - Projeté - Déposé)
En Service	Poteau haubannée - contrefrêne
En Service	Poste sur support (Existant - Projeté - Déposé)
Hors service	Abandonné
En Service	Tronçon câble HTA
En Service	Tronçon câble BT
En Service	Câble branchements
En Service	Coffret RMBT double
En Service	Coffret Fausse coupure
En Service	Coffret d'éclatement
En Service	Coffret de respiguage
En Service	Coffret de jonction - dépose
En Service	Boite de jonction - dépose
En Service	Remonte-àéro-soufflant
En Service	Mise à la terre
En Service	Poste HT



Echelle : 1/750  
 0m, 7.5, 15, 22.5, 30, 37.5m

